



◆ 広島キャンパス教育研究棟1

(注) 貸付対象部屋の()内は、収容人員を示す。 : 貸付対象
貸付可能時間 8:00~18:00


1 階平面図

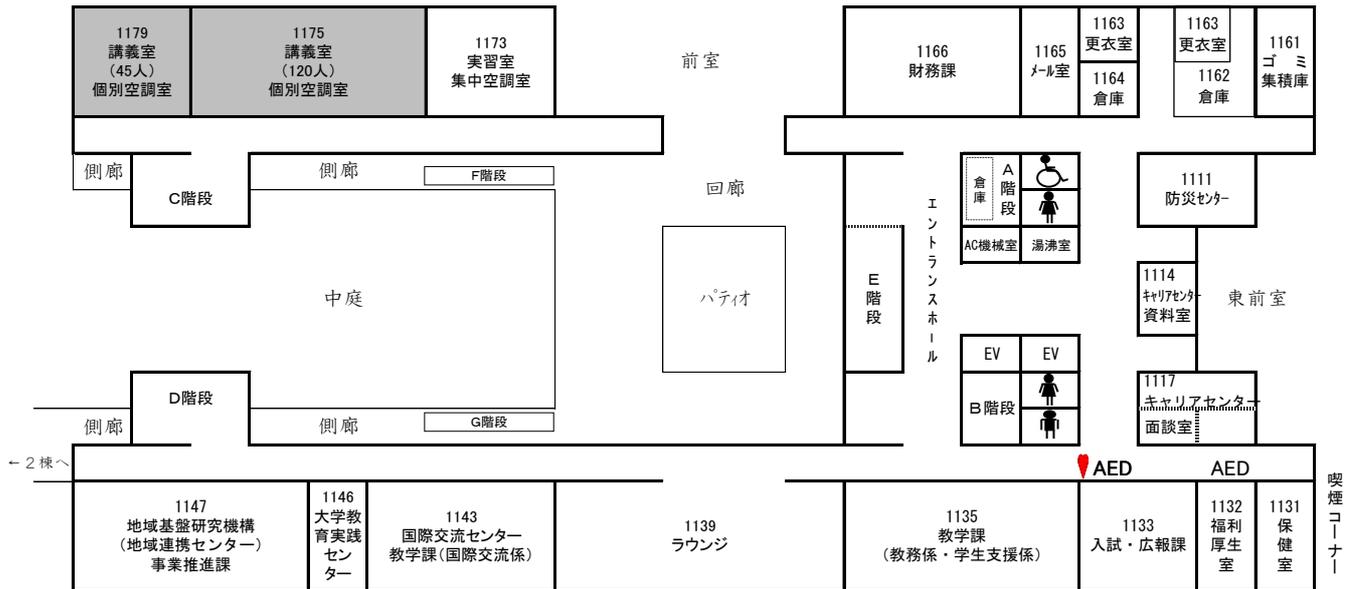

2 階平面図

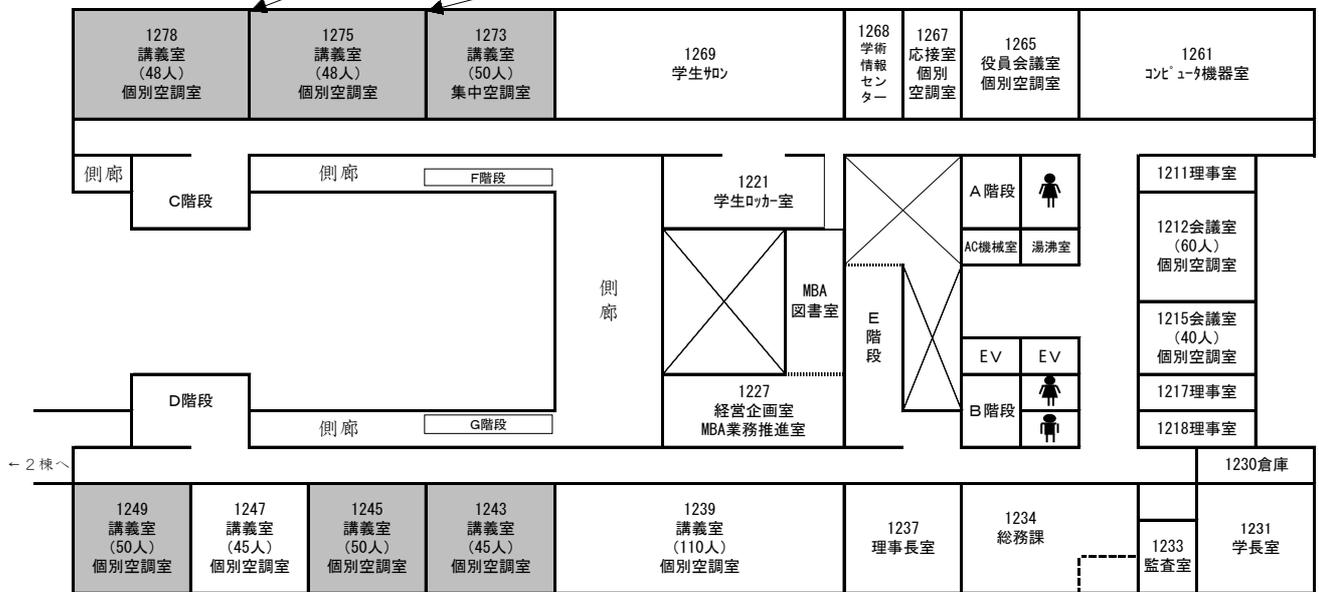


3 階平面図

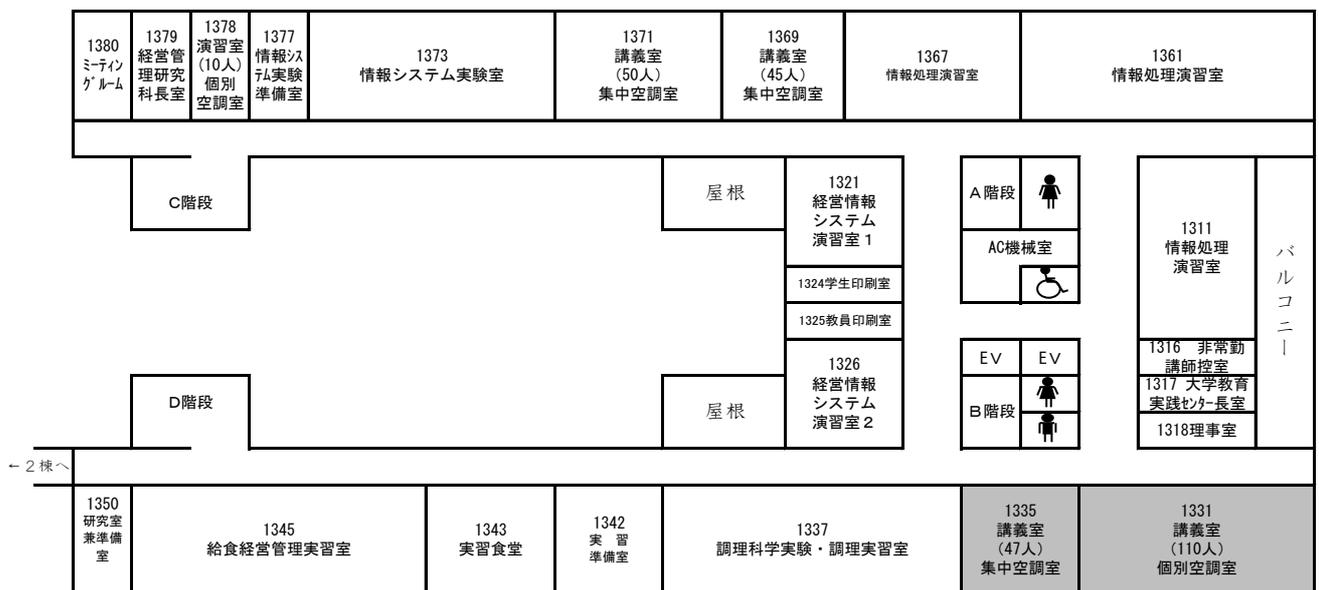


◆ 広島キャンパス教育研究棟2


1 階平面図

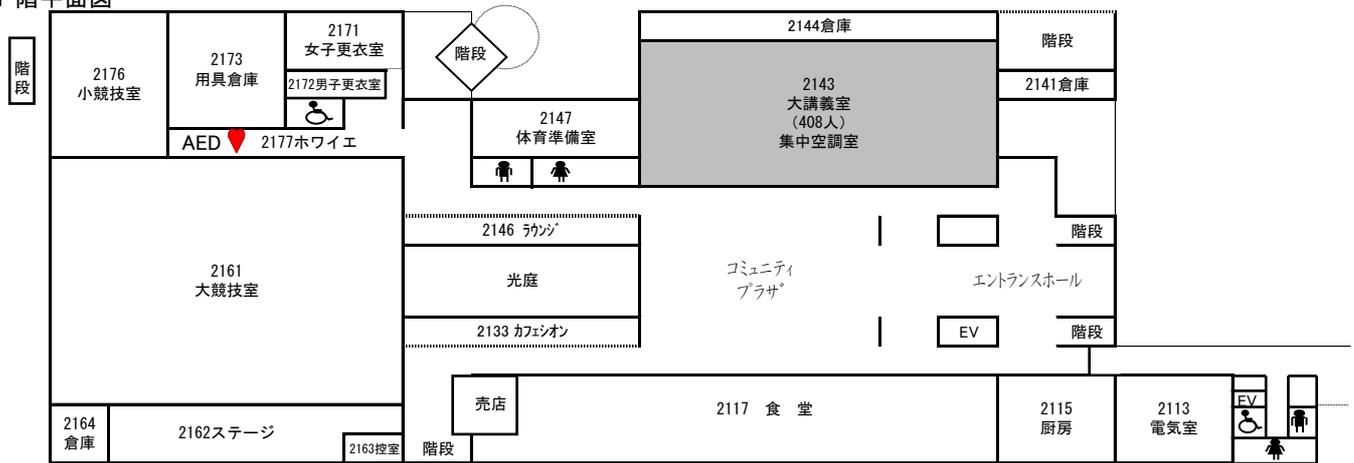


2 階平面図

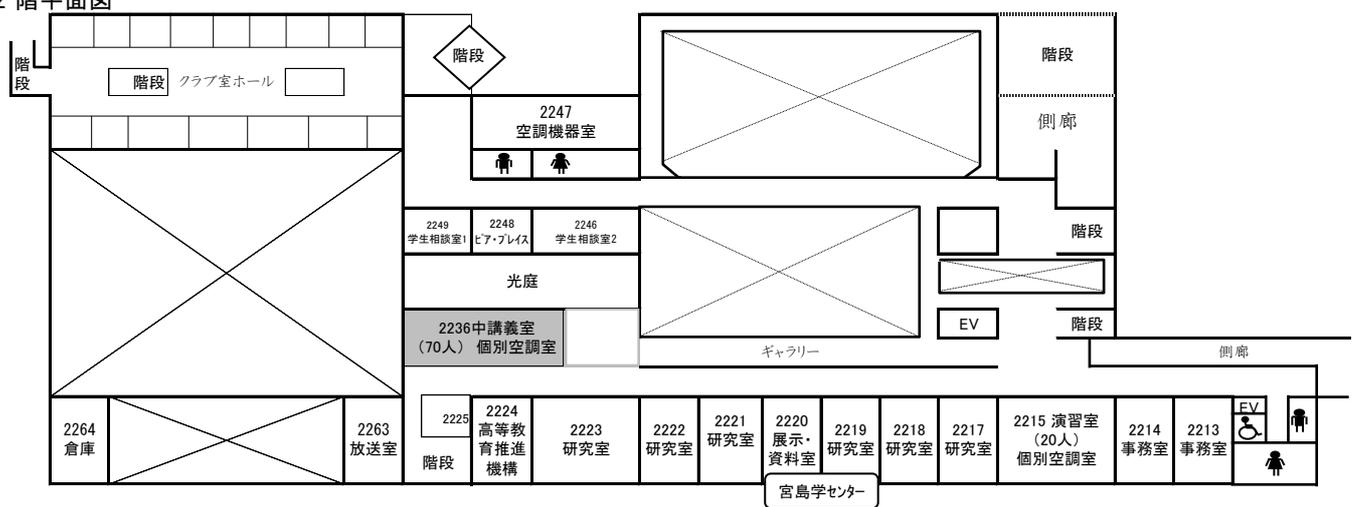


3 階平面図

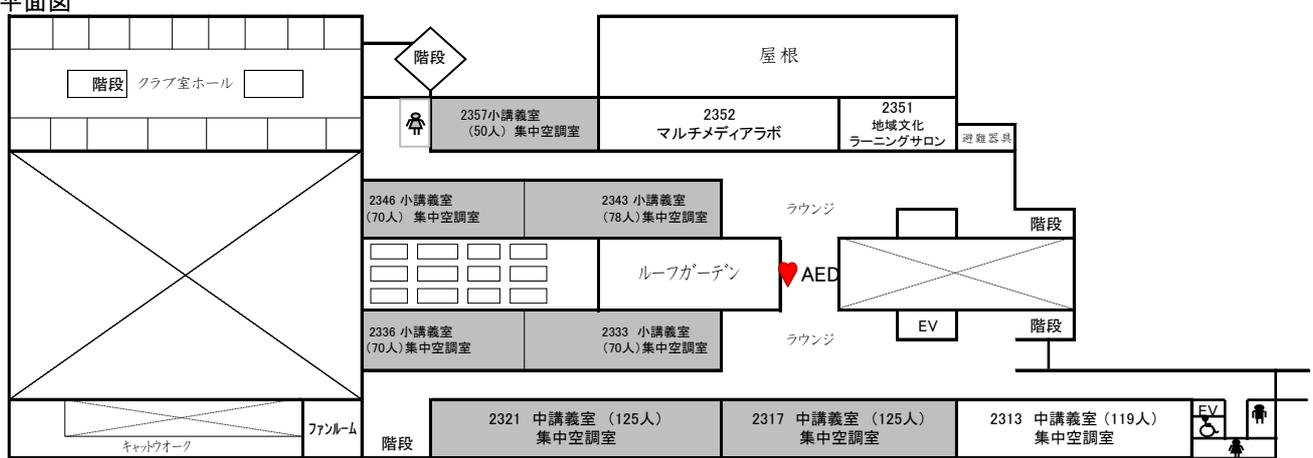


4 階平面図

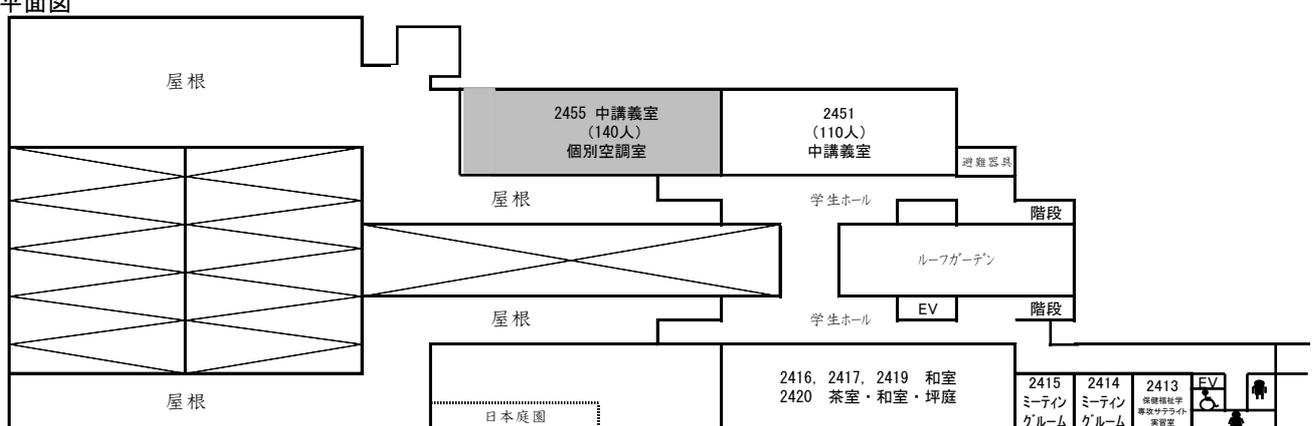

広島キャンパス校舎配置図

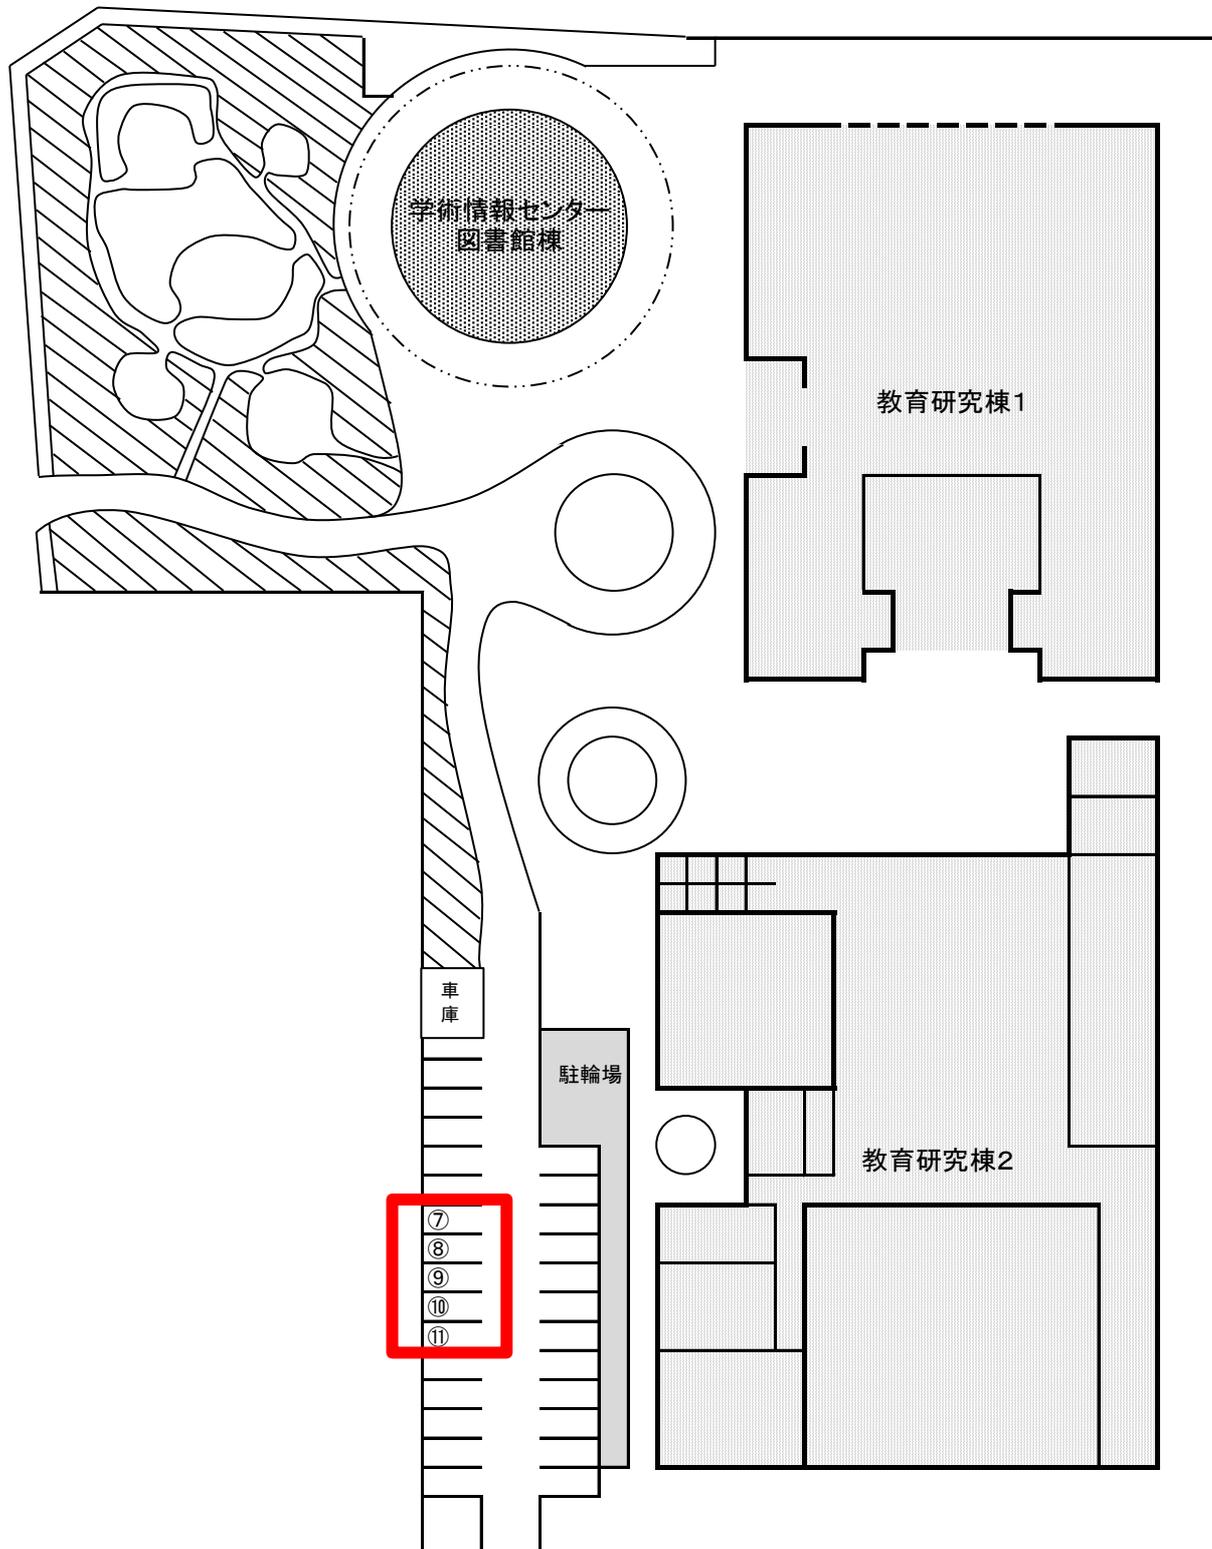


県立広島大学 駐車場配置図

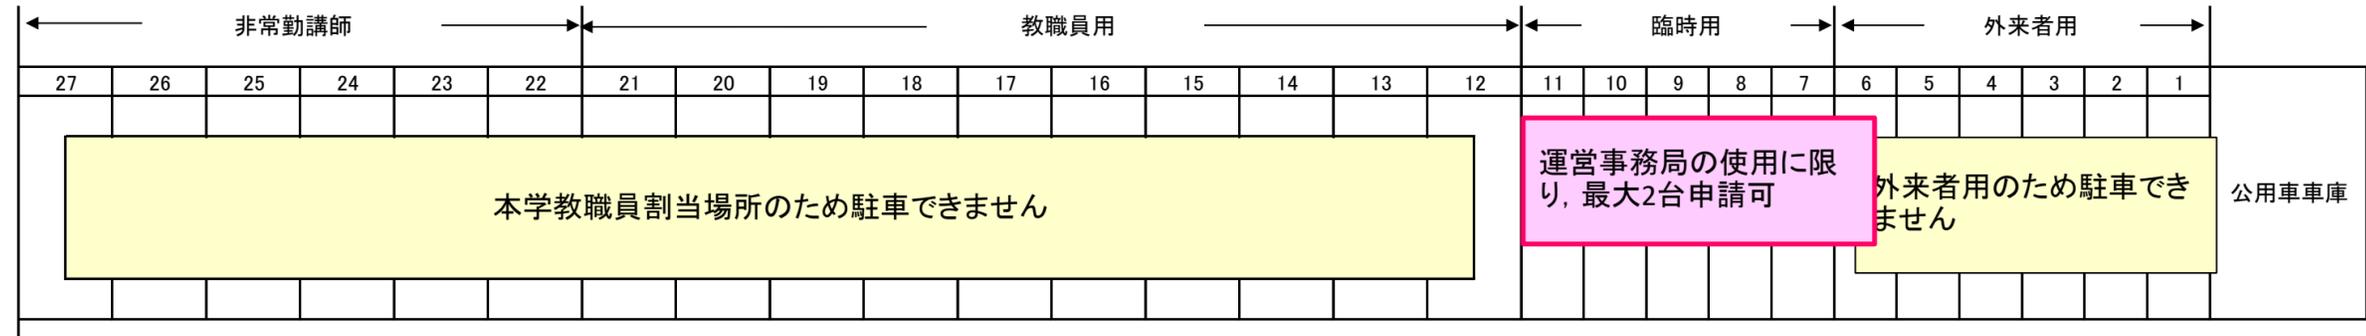

西門 ※土日祝日は閉鎖しています。正門から出入してください。

← ロータリーから

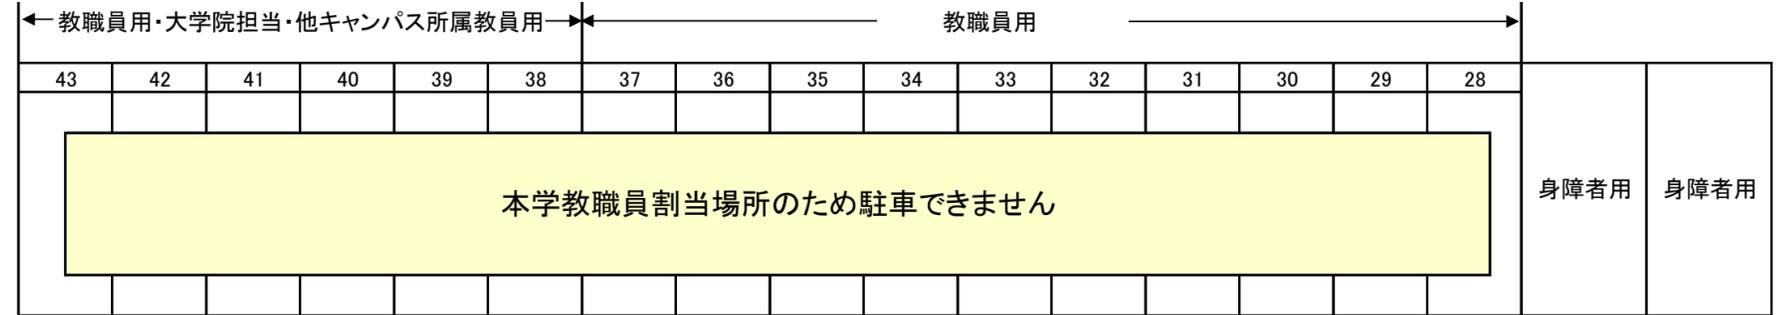

バイク置場

自転車置場

自転車置場